

17 000 KVM LAGER OCH KONTOR

HOSPITALSGÅRDEN, SKARA



INNEHÅLLSFÖRTECKNING

BYGGNATION

Situationsplan	4
3D bilder	6
Fasadritning	8
Planritning	10
Planritning	12

DETALJER

Entresol	14
Kassettväggar	15
Ställage	16
Verktygsskåp	17
Laserskärning	17

APPLIED WAREHOUSES

HOSPITALSGÅRDEN SKARA
Site




1 Site

BET	ANT	ÄNDRINGEN AVSER	DATUM	SIGN
UTVECKLING				
KUND				
		 APPLIED WAREHOUSES		
		BYGGDESIGNER Design, ritning och 3D för bygg och fastigheter		
KONTAKT 072-327 90 00 / cl@byggdesigner.se / byggdesigner.se				
UPPDRAG NR 006-21-001		RITAD AV C.LINDQUIST		
DATUM 210929		KONTAKTPERSON HOS KUND N. WERNER		
				
SKALA (VID A1)		NUMMER BD101		BET


3D VISUALISERINGAR LAGER



Exempel på fasad och skyltning kvällstid.

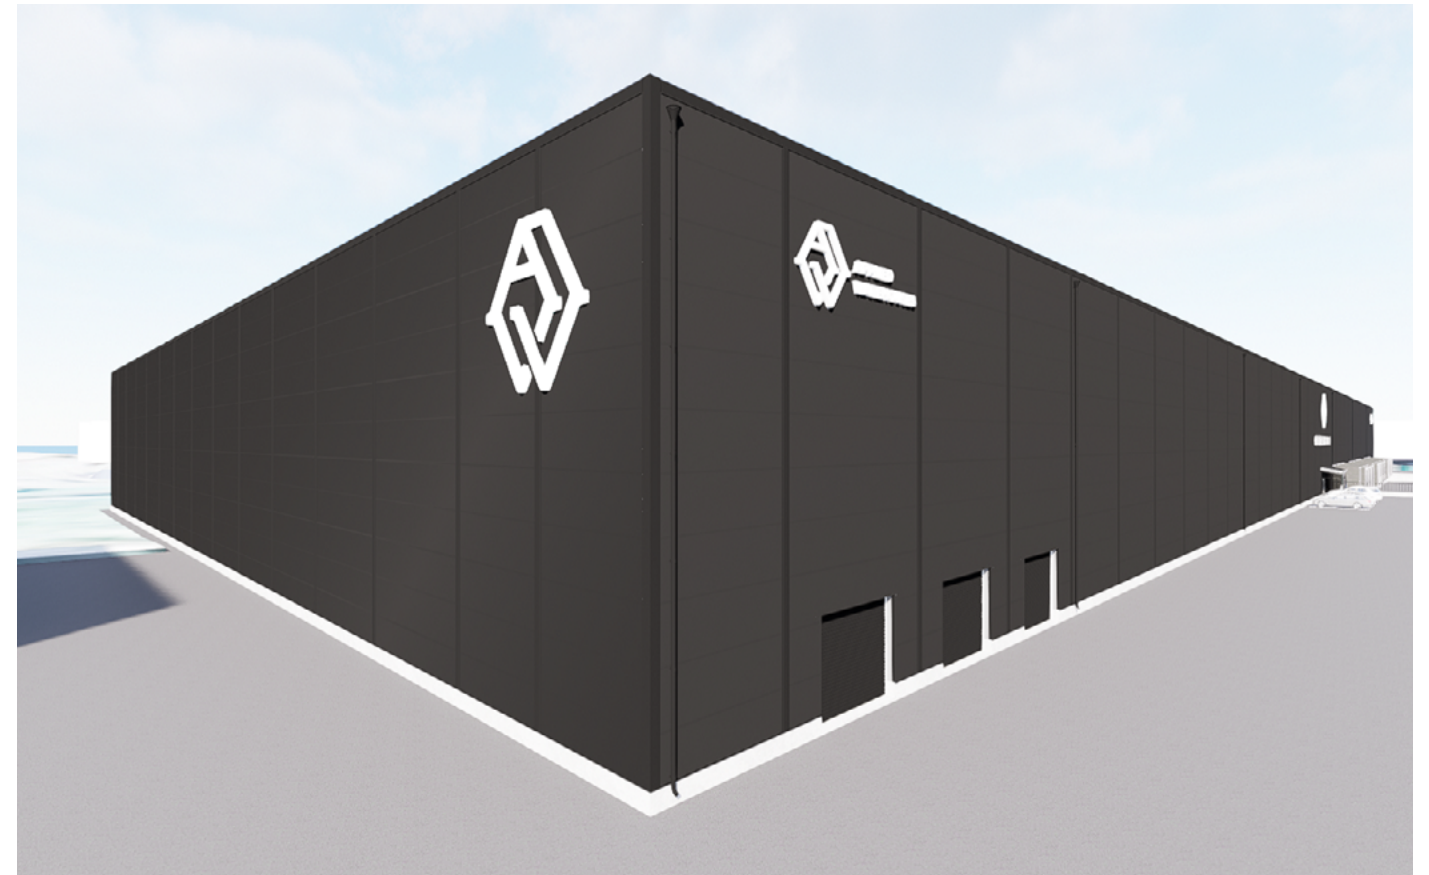

Exempel på fasad och skyltning.

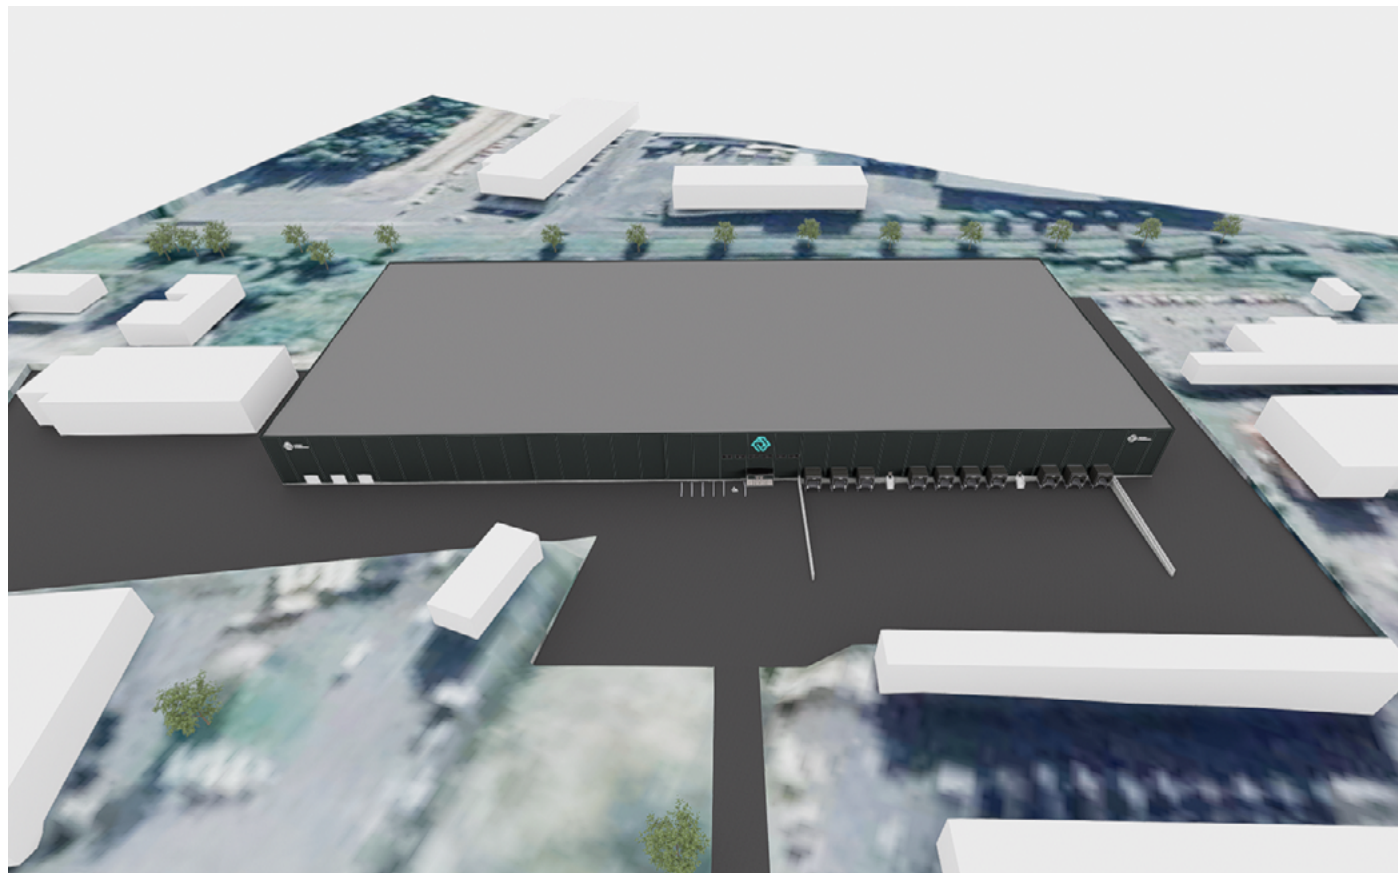


Flygperspektiv med kontoret och annexet i förgrunden.



Exempel på fasad med lastbryggor.

APPLIED WAREHOUSES

HOSPITALSGÅRDEN SKARA
Planritning med ställage

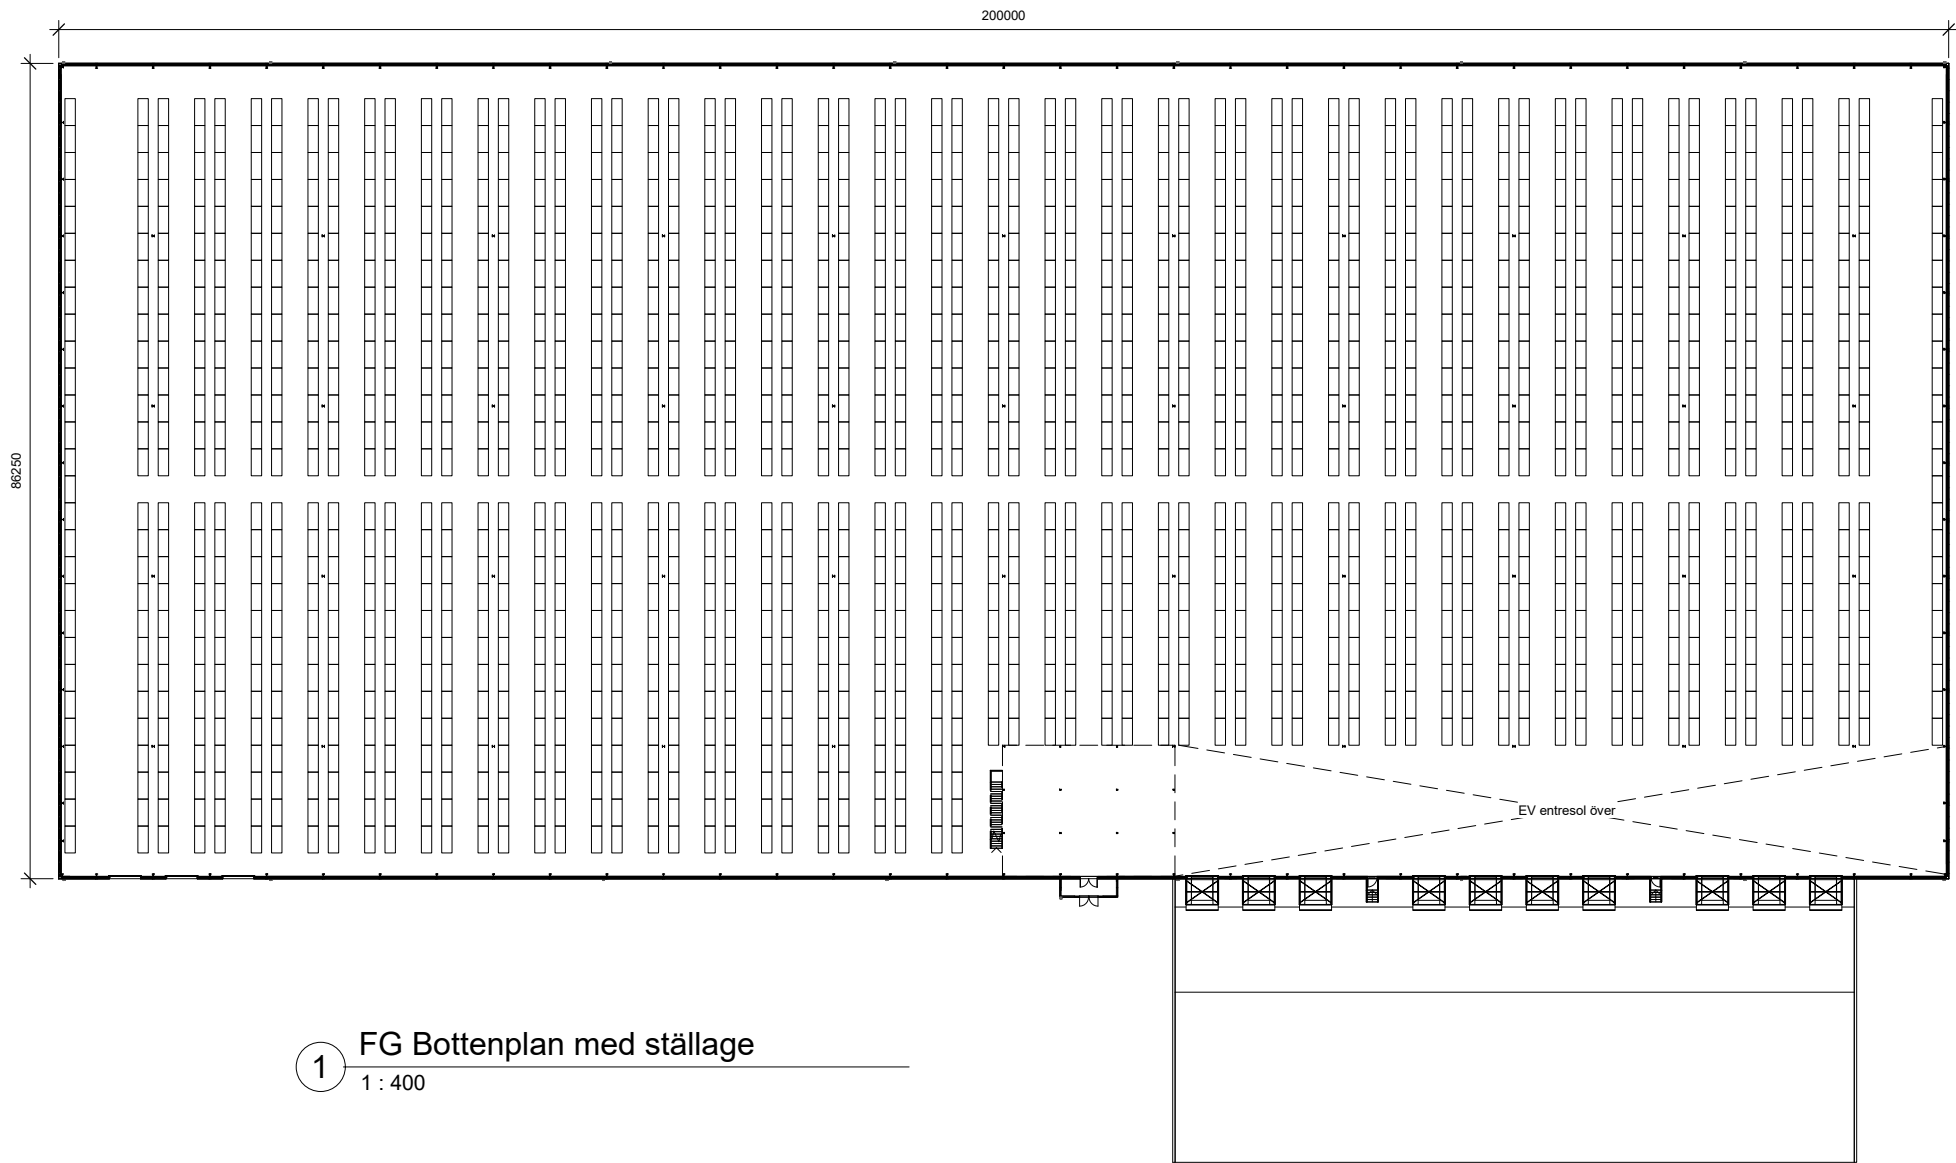

1 FG Bottenplan med ställage
1 : 400




Exempel på ställage



BET	ANT	ÄNDRINGEN AVSER		DATUM	SIGN
UTVECKLING					
KUND					
 APPLIED WAREHOUSES					
 BYGGDESIGNER Design, ritning och 3D för bygg och fastigheter					
KONTAKT 072-327 90 00 / cl@byggdesigner.se / byggdesigner.se					
UPPDRAG NR 006-21-002			RITAD AV C.LINDQUIST		
DATUM 210910			KONTAKTPERSON HOS KUND Johan Jörgner		
QR					
SKALA (VID A1) 1 : 400			NUMMER A101a		BET

APPLIED WAREHOUSES

HOSPITALSGÅRDEN SKARA
Planritning utan ställage

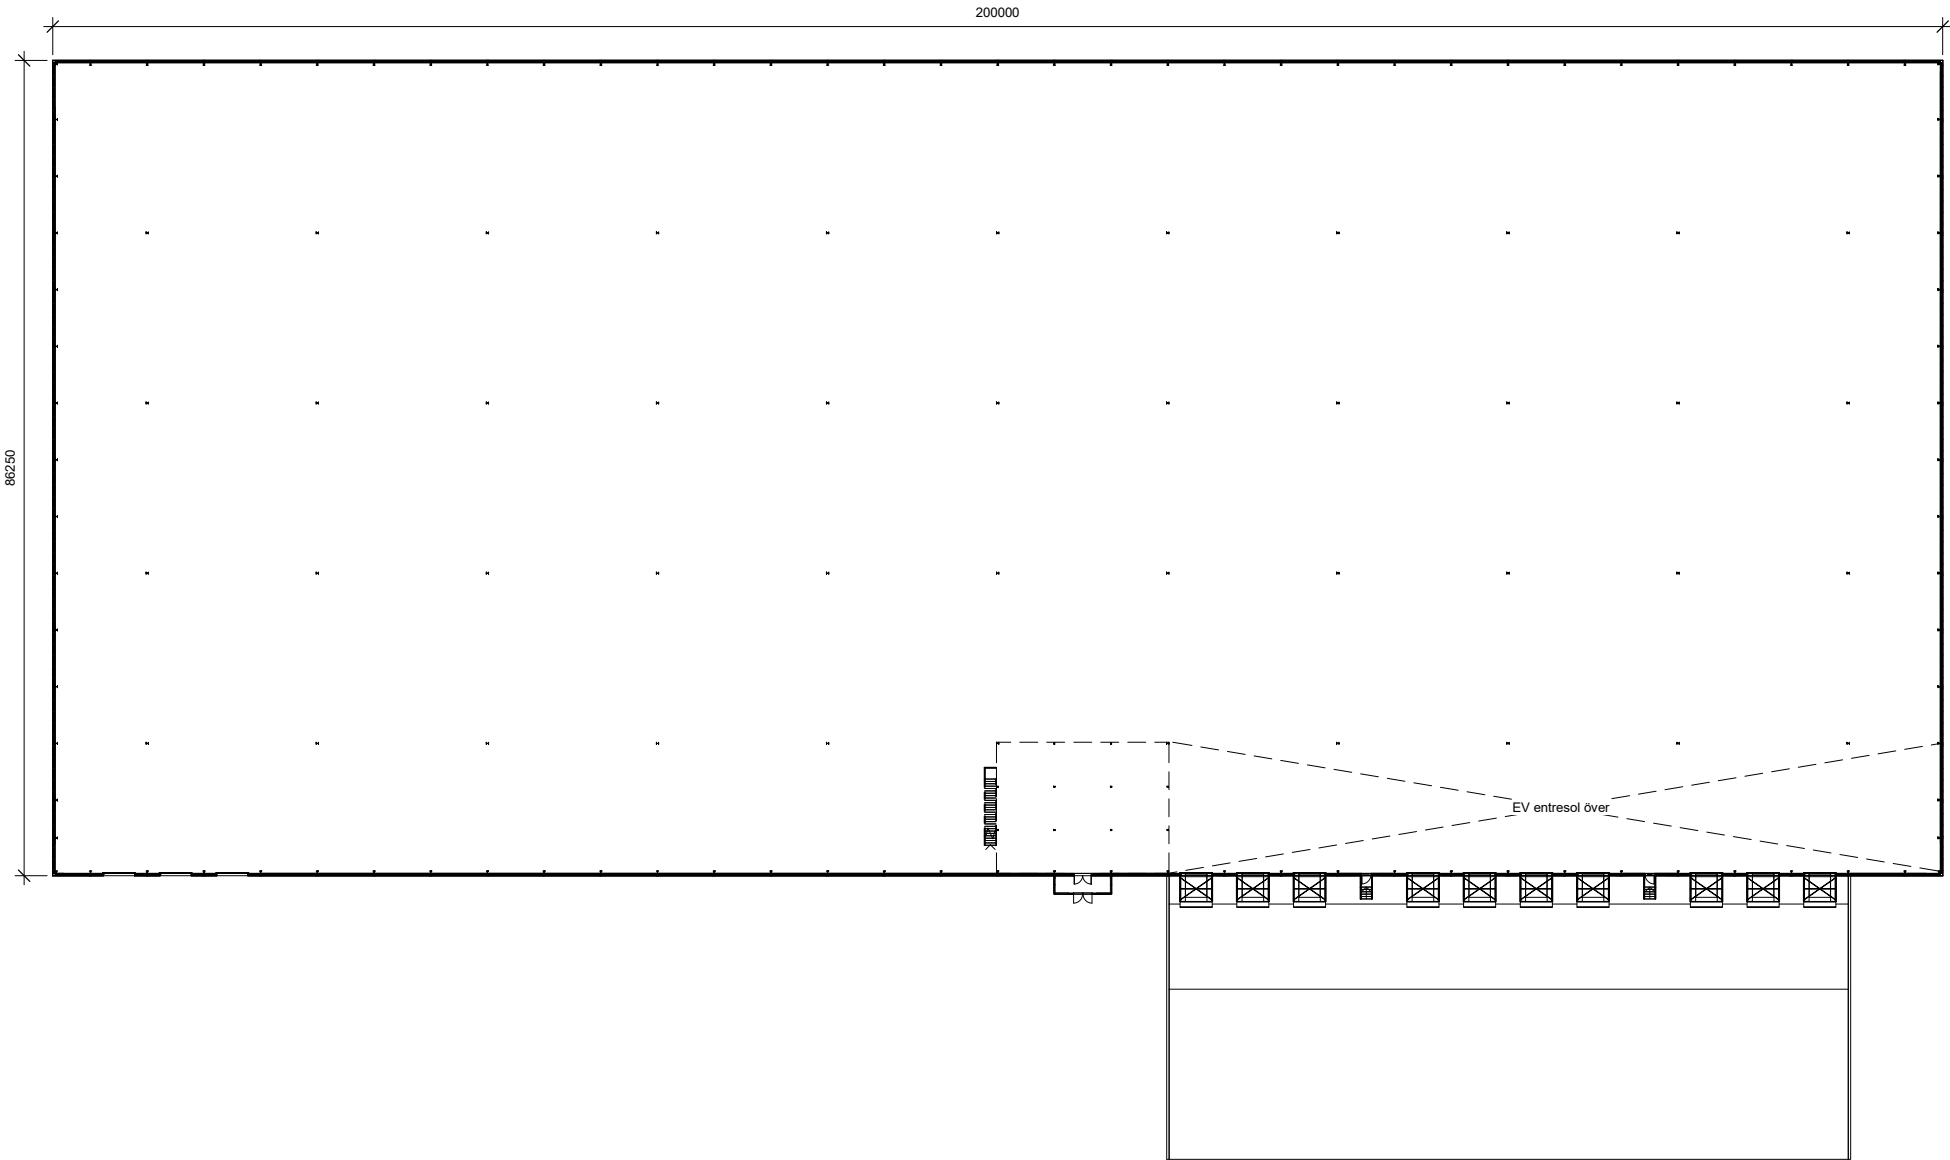


1 FG Bottenplan utan ställage
1 : 400


BET	ANT	ÄNDRINGEN AVSER	DATUM	SIGN
UTVECKLING				
KUND				
				
KONTAKT 072-327 90 00 / cl@byggdesigner.se / byggdesigner.se				
UPPDRAG NR 006-21-002		RITAD AV Author		
DATUM 210910		KONTAKTPERSON HOS KUND Checker		
				
SKALA (VID A1) 1 : 400		NUMMER A101b		BET

APPLIED WAREHOUSES


HOSPITALSGÅRDEN SKARA
Fasader

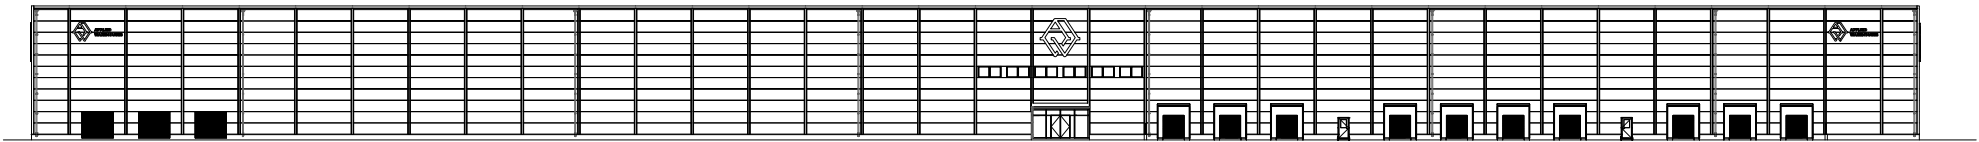


1 Nordväst
1 : 400

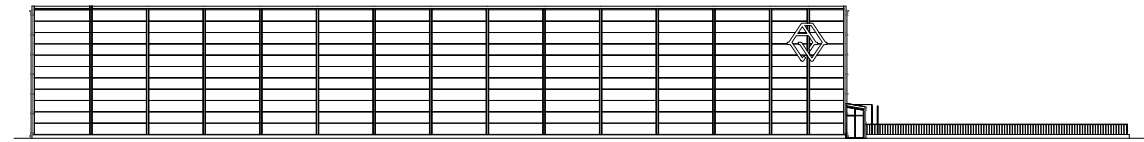

2 Nordost
1 : 400

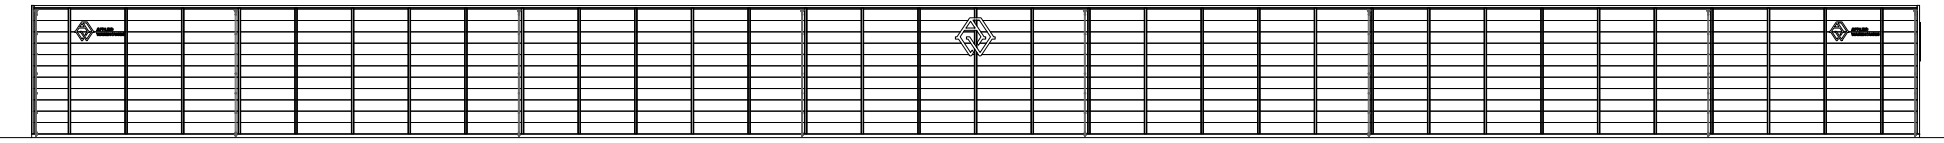

3 Sydost
1 : 400

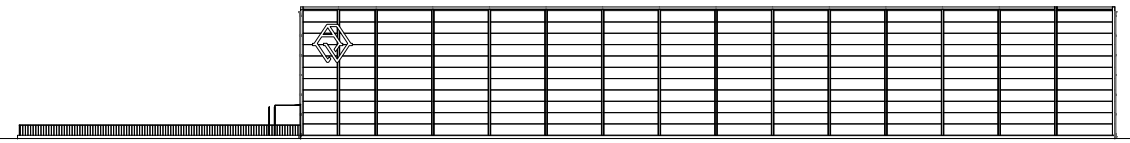

4 Sydväst
1 : 400

BET	ANT	ÄNDRINGEN AVSER	DATUM	SIGN	
UTVECKLING					
KUND					
					
KONTAKT 072-327 90 00 / cl@byggdesigner.se / byggdesigner.se					
UPPDRAG NR 006-21-002		RITAD AV Author			
DATUM 210910		KONTAKTPERSON HOS KUND Checker			
					
SKALA (VID A1) 1 : 400		NUMMER A102			BET

ENTRESOL

En kundanpassad entresol ger din fastighet ett extra våningsplan. Välkomna kvadratmeter i lokaler där golvyta är en bristvara men där utrymme ges på höjden. LagerKomponenter har levererat ett stort antal utrymmesbesparande entresoler till den europeiska marknaden.

Effektivt nyttjande av dyrbar yta

Med LagerKomponenters Entresol ME250 optimeras nyttjandet av ditt kontor, ditt lager eller din fabrikslokal. Med ett extra våningsplan används takhöjden till att skapa nya värdefulla ytor för produktion, kontor eller förvaring.

Kundanpassat utförande

ME250 är en modern, fullt flexibel entresollösning som anpassas efter dina behov vad gäller storlek, höjd och lastkapacitet.

Balkar och beslag levereras som standard galvade, resterande detaljer i antracitgrått. För golvbeläggningen erbjuds spånskivor eller gallerdurk i olika utföranden. Som standard används 38 mm spånskiva med laminerad yta.

Räcken, grind och trappor följer gällande standard och är testade för högsta säkerhet. Trappstegen tillverkas av halksäker aluminium.



KASSETTVÄGGAR

Väggsystem CASSETTE 900 är en flexibel, förändringsbar väglösning för kontor, konferensrum, pausrum, lunchrum, renrum, svetsbås, datarum och fristående väggar. Systemet öppnar möjligheter för skräddarsydda arbetsmiljöer till en totalekonomi långt bättre än konventionell byggnation.

Anpassat efter dina krav

CASSETTE 900 bygger på ett antal enkla grundmoduler. Konstruktionen och byggsättet gör möjligheterna att variera storlek och form närmast obegränsade. Modulerna sammanfogas snabbt och smidigt till moderna, ljusa och trivsamma utrymmen med en arkitektur som passar dig.

Av väggmodulerna kan du bygga rum, avskiljande fristående väggar eller kombinera med vår entresol ME250 till utrymmen anpassade efter din verksamhet.

Flexibel över tiden

CASSETTE 900 monteras utan specialkunskaper med ett minimum av störningar i lokalen. Inga byggmaterial som ligger och skräpar. Inget färgstänk eller kladd med tapeter.

Med CASSETTE 900 kan du växa i dag men även i morgon. Bygg på med nya väggsektioner eller med flera våningar. Snabbt och billigt montage minimerar risken att fastna i permanenta lösningar som inte går att ändra över tiden.



STÄLLAGE

Pallställ P90 i standardutförande ger obegränsad åtkomst till alla pallar samtidigt. P90 i standardutförande är mångsidigt och kan monteras med enkelt eller dubbelt djup.



Pallställ P90 är grundstommen till alla våra pallsystem och kan enkelt anpassas efter olika lager- och förvaringsbehov gällande bredd, djup och höjd.

Tack vare den stabila konstruktionen och högklassiga tillverkningsmetoden är höjder upp till 30 meter, med en maxbelastning per sektion på över 30 ton, inga problem för Pallställ P90

Faktum är att Pallställ P90 kan sättas upp varsomhelst och passar alla palltyper: Euro, engångspallar, specialpallar, nätkorgar eller pallboxar. Balkar, gavlar finns i en mängd olika längder och storlekar. Och med ett stort tillbehörssortiment kan det här modulbaserade pallsystemet anpassas efter just dina behov.

Pallställ P90 har följande egenskaper och fördelar som standard:

- Kan anpassas efter alla typer av pallar
- Mycket god stabilitet och hög tillverkningskvalitet
- Höjd upp till 30 meter och en maxbelastning på över 30 ton per sektion
- Alla P90-komponenter har permanent rostskyddsbehandling
- Stort tillbehörssortiment och många olika extrafunktioner
- Uppfyller standarder som FEM, DIN, SS-EN 15512 och är kvalitetsmärkt enligt certifikat RAL-RG 614

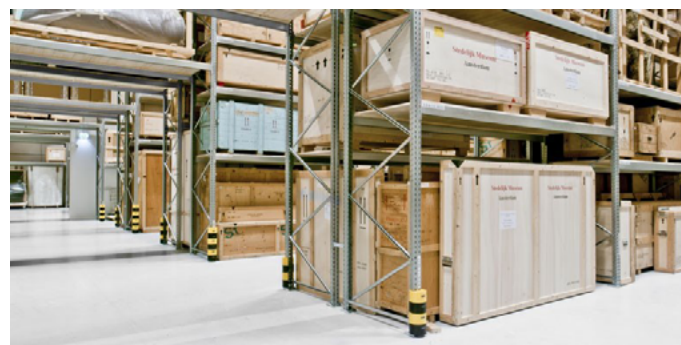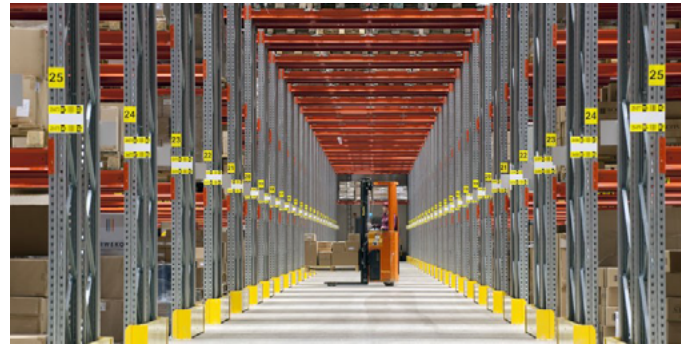

VERKTYGSSKÅP

Med vår långa erfarenhet i ryggen vill vi påstå att LagerKomponenters lockskåp spelar i en egen division. Flexibiliteten, sett till storlek och utförande, vårt breda utbud av plastlådor och kvalitetsnivån på varje liten detalj gör våra produkter minst sagt svårslagna.

LOCK-SERIEN finns i fyra grundutföranden; LOCK 5, 10, 16 och 20. Genom en rad utrustningsdetaljer kan skåpen kompletteras och anpassas till de flesta arbetsplatser. Skåpen levereras omonterade i kartong men är enkla att montera. Utan verktyg "viks" gavlar och ryggar ihop varefter dörrarna hängs på.

Skåpen i lockserien är tillverkade av stålplåt med stomme och hyllplan grålackerade, lådor och dörrar är mellanblå. Alla skåp levereras med lås.



LASERSKÄRNING





**APPLIED
WAREHOUSES**